


SYMBOLE	
♂ ♀	Schalter
▲ ▼	Steckdose
⊗18W ⊗24W	Beleuchtung
⊗	Wandbeleuchtung
□ ○	Abfluss im Boden
■	Sicherungskasten
CEE	CEE-Steckdose
(1) (2) (3) (4)	Boiler
~~~~~	Vorhang
SENSE INTO WATER SUPPLY WATER DRAIN END	Installation von Wasserzu- und -abfluss
△ □	Abflüsse
□ □	Doppeltür
□	Tür
—	Rolltor
—	Schiebetür
—	Fenster
—	Doppelfenster
—	Schalterfenster
—	Schiebefenster
—	Kippbares Fenster
—	Festes Portal
—	Dusche
—	Spülbecken
—	Urinal
—	Bidet
—	DLE
—	Klimaanlage
—	Heizkörper
—	Lüftungsgitter
Hinweis zum Eigentum und zur Verwendung der Unterlagen	
Alle beigefügten Zeichnungen, Skizzen und Visualisierungen sind geistiges Eigentum der Belcont GmbH. Die Unterlagen werden ausschließlich für die interne Prüfung und Angebotserstellung zur Verfügung gestellt. Jede Weitergabe an Dritte, Vervielfältigung oder Nutzung zur Einholung von Angeboten ohne schriftliche Genehmigung der Belcont GmbH stellt eine Verletzung des Urheberrechts dar und kann straf- und zivilrechtliche Folgen nach sich ziehen.	

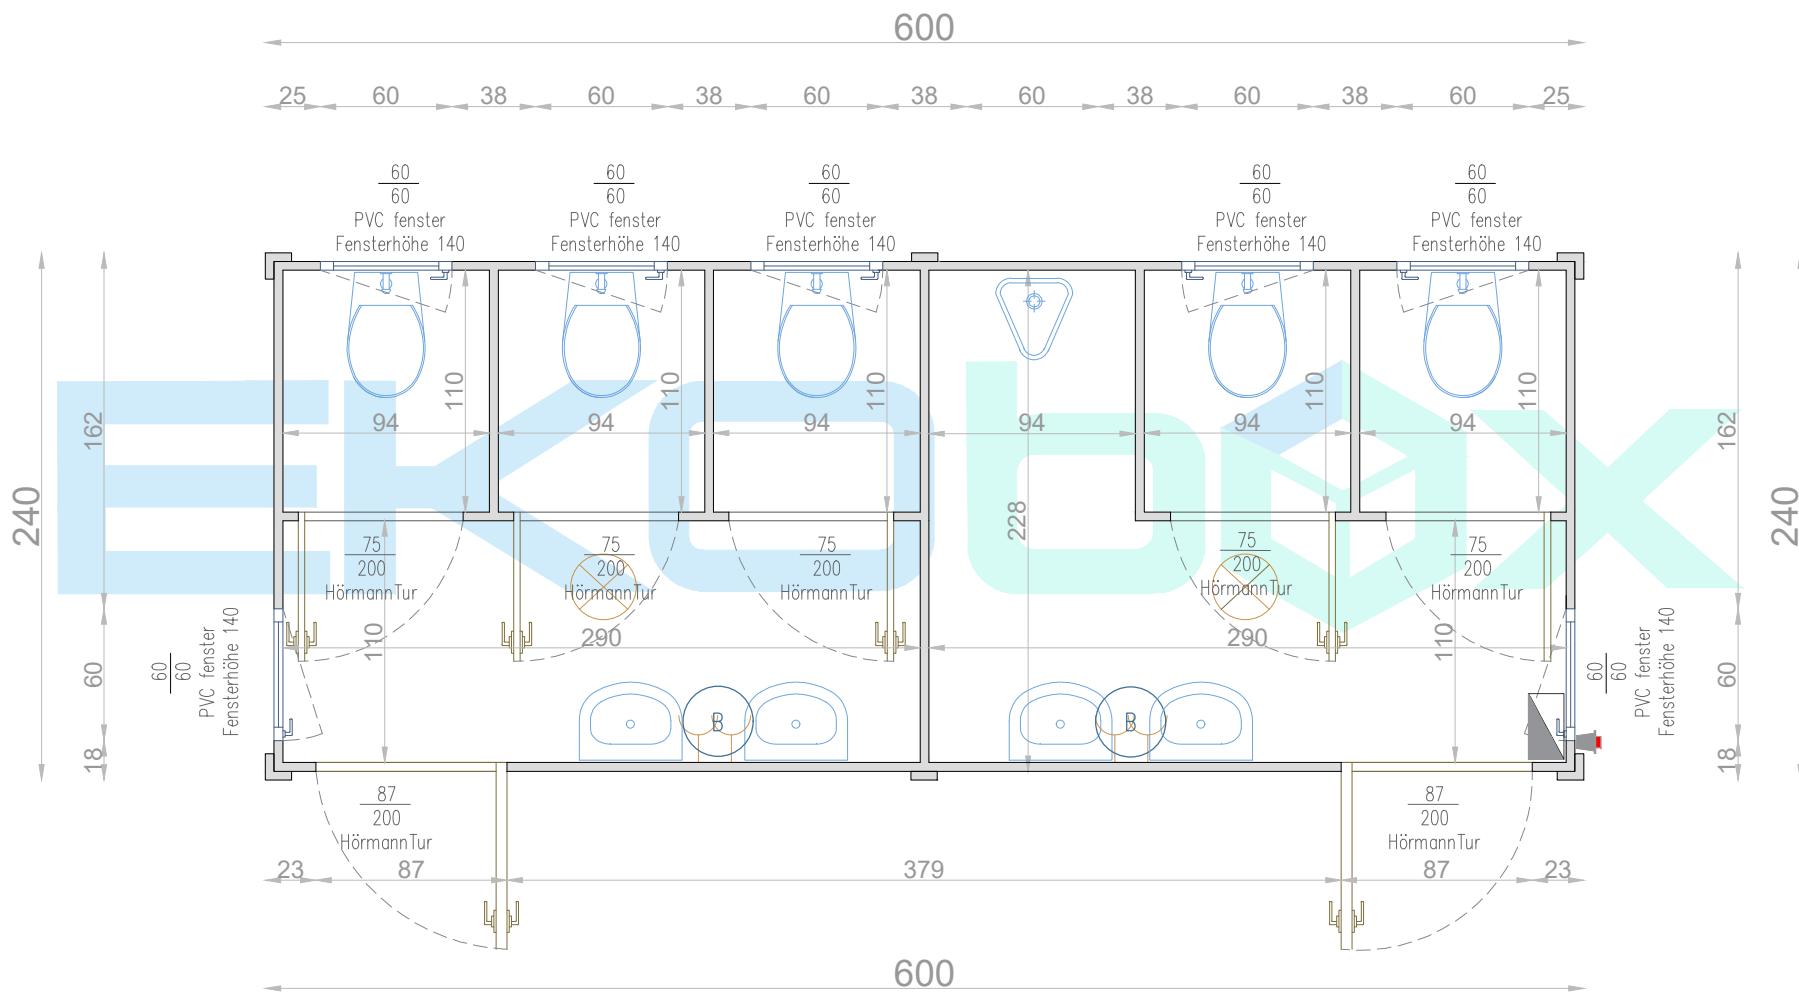

17.10.2025.

