


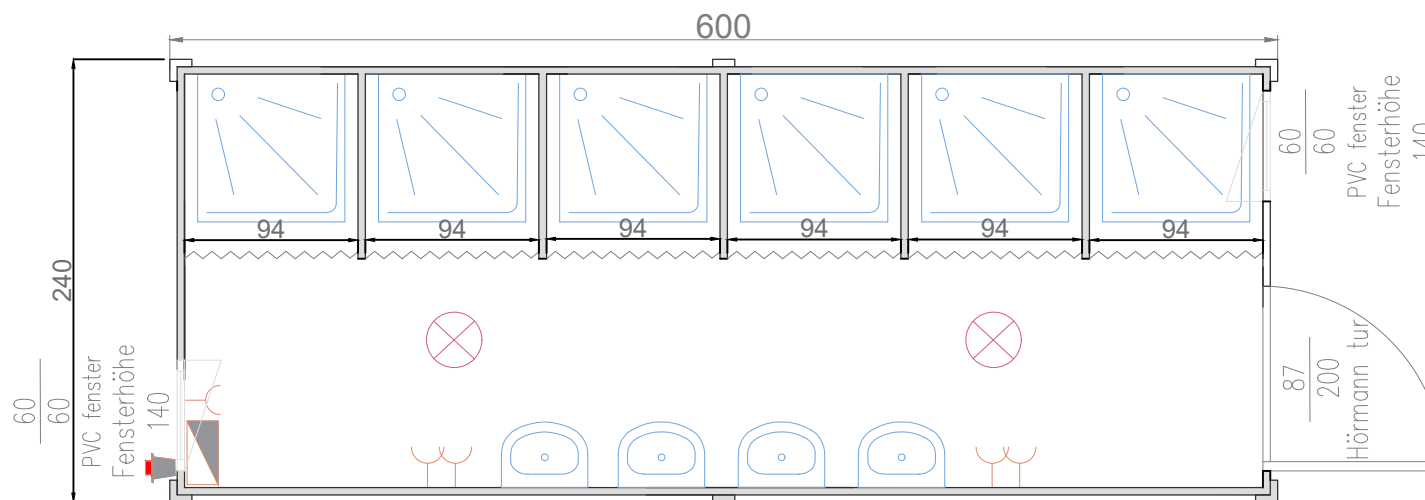

SYMBOL	
	Schalter
	Steckdose
	Beleuchtung
	Wandbeleuchtung
	Abfluss im Boden
	Sicherungskasten
	CEE-Steckdose
	Boiler
	Vorhang
	Installation von Wasserzu- und -abfluss
	Abflüsse
	Doppeltür
	Tür
	Rolltor
	Schiebetür
	Fenster
	Doppelfenster
	Schalterfenster
	Schiebefenster
	Kippbares Fenster
	Festes Portal
	Dusche
	Spülbecken
	Urinal
	Bidet
	DLE
	Klimaanlage
	Heizkörper
	Lüftungsgitter

13.03.2025.

